



ΕΦΗΜΕΡΙΣ ΤΗΣ ΚΥΒΕΡΝΗΣΕΩΣ

ΤΗΣ ΕΛΛΗΝΙΚΗΣ ΔΗΜΟΚΡΑΤΙΑΣ

ΤΕΥΧΟΣ ΔΕΥΤΕΡΟ **Αρ. Φύλλου 47**

28 Ιανουαρίου 1998

ΠΕΡΙΕΧΟΜΕΝΑ

ΥΠΟΥΡΓΙΚΕΣ ΑΠΟΦΑΣΕΙΣ ΚΑΙ ΕΓΚΡΙΣΕΙΣ

ΥΠΟΥΡΓΙΚΕΣ ΑΠΟΦΑΣΕΙΣ & ΕΓΚΡΙΣΕΙΣ

Αριθ. 2086163/12290/0022 (1)

Καθορισμός αμοιβής μελών της Επιτροπής Εισήγησης για ανάθεση του έργου: «Διαπλάτυνση του οδικού άξονα Θεσσαλονίκης - Ν. Μουδανιών στο τμήμα Καρδία - Καλλικράτεια από χ.θ. 0+000 έως χ.θ. 17+558,31».

ΟΙ ΥΠΟΥΡΓΟΙ ΟΙΚΟΝΟΜΙΚΩΝ ΚΑΙ ΠΕΡΙΒΑΛΛΟΝΤΟΣ ΧΩΡΟΤΑΞΙΑΣ ΚΑΙ ΔΗΜΟΣΙΩΝ ΕΡΓΩΝ

Σύμφωνα με τις διατάξεις:

1. Του Ν. 1558/85 «Κυβέρνηση και Κυβερνητικά Όργανα» (ΦΕΚ 137Α'/26.7.89).

2. Του αρ. 910/77 Π.Δ. «Περί Οργανισμού του ΥΠΔΕ».

3. Του Π.Δ. 69/88 για τον «Οργανισμό της Κεντρικής Υπηρεσίας της ΓΓΔΕ».

4. Των τροποποιητικών/συμπληρωματικών του προαναφερομένου ΠΔ 340/90, 293/91, 335/92 και 167/92, καθώς και των σχετικών εγκυκλίων εφαρμογής τους.

5. Της ΕΔ1/09/116/Φ.Σπ/24.2.88 εγκυκλίου για τον «Οργανισμό της Κεντρικής Υπηρεσίας της ΓΓΔΕ».

6. Του Ν. 1418/84 «Δημόσια Έργα και ρυθμίσεις συναφών θεμάτων» του Π.Δ. 609/85 «Κατασκευή Δημοσίων Έργων» (ΦΕΚ 223Α'/31.12.85) και λοιπών Π.Δ. που εκδόθηκαν σε εκτέλεσή του Ν. 1418/84.

7. Του Ν. 1799/99 «Κατάργηση του Ειδικού Ταμείου Μηχανημάτων Λιμενικών Έργων, ρύθμιση συναφών θεμάτων και άλλες διατάξεις με τον οποίο συμπληρώθηκε και τροποιήθηκε ο Ν. 1418/84.

8. Του Ν. 2229/94 «Τροποποίηση και συμπλήρωση του Ν. 1418/84 και άλλες διατάξεις» (ΦΕΚ 138Α'/31.8.1994).

9. Του Ν. 2338/95 «Κύρωση της σύμβασης κατασκευής του αεροδρομίου των Σπάτων» (ΦΕΚ 202Α/14.9.1995) με το οποίο συμπληρώθηκε ο Νόμος 2229/94 σε ότι αφορά τις αμοιβές των επιτροπών.

10. Του Π.Δ. 23/93 «Προσαρμογή της Ελληνικής Νομοθεσίας για τα Δημόσια Έργα προς τις διατάξεις των Οδηγιών 71/304, 71/305, 78/669, 89/440 και 89/665 της Ε.Ε. (ΦΕΚ 8Α/5.2.93).

11. Της λοιπής νομοθεσίας εκτελέσεως Δημοσίων Έργων.

12. Του Π.Δ. 71/93 «Καθορισμός αρμοδιοτήτων που διατηρούνται από τον Υπουργό και τις Περιφερειακές αρχές ή όργανα διανομαρχιακού επιπέδου της ΓΓΔΕ του Υπουργείου ΠΕΧΩΔΕ» (ΦΕΚ 30Α/11.3.93).

13. Της Δ16α/04/773/29.11.90 Κοινής Απόφασης του

Υπουργού Προεδρίας και του Αν. Υπουργού ΠΕΧΩΔΕ «Περί εξαιρέσεως διοικητικών πράξεων ή εγγράφων από τον κανόνα των τριών υπογραφών».

14. Της ΣΑΕ 071/2.

15. Της παρ. 3 του άρθρου 22 του Ν. 2362/95 «Περί Δημοσίου Λογιστικού».

16. Την με αρ. 1107147/1239/0006Α/4.10.96 «Ανάθεση αρμοδιοτήτων του Υπουργού Οικονομικών στους Υφυπουργούς Οικονομικών».

Αφού λάβαμε υπόψη:

1. Τις Δ1β/317/5/9.8.1995 και Δ1β/34/6.2.96 αποφάσεις του ΥΠΕΧΩΔΕ/ΓΓΔΕ με τις οποίες εγκρίθηκε συνολικά πίστωση «10.000.000.000» δρχ. σε βάρος του έργου 9371515 ΔΕ της ΣΑΕ 071/2 για την εκτέλεση του έργου «Διαπλάτυνση του οδικού άξονα Θεσσαλονίκης - Ν. Μουδανιών στο τμήμα Καρδία - Καλλικράτεια από χ.θ. 0 + 000 έως χ.θ. 17 + 558,31».

2. Την πρόσκληση - διακήρυξη για την εκδήλωση ενδιαφέροντος στο υπόψη έργο.

3. Την διακήρυξη και τα λοιπά τεύχη Δημοπράτησης του έργου.

4. Το 893/10.2.1997 έγγραφο της Δ.Σ.Ε. τ. 3ης Π.Υ.Δ.Ε. Θεσσαλονίκης με το οποίο εστάλησαν τα δικαιολογητικά για τον καθορισμό αμοιβής της Επιτροπής Εισήγησης για Ανάθεση στο έργο που αναφέρεται στο θέμα.

5. Την 455/24.1.1996 απόφαση της Περιφέρειας Κεντρικής Μακεδονίας με την οποία συστήθηκε η Επιτροπή Εισήγησης για Ανάθεση έργων διανομαρχιακού επιπέδου της τ. 3ης ΠΥΔΕ που ισχύει μέχρι 31.12.1996.

6. Η από 5.1.1997 αναφορά της παραπάνω Επιτροπής από την οποία προκύπτουν οι συνεδριάσεις και γενικότερα ο τρόπος, η έκταση και σημασία της εργασίας της υπόψη Επιτροπής.

και επειδή:

1. Η υπόψη Επιτροπή σύμφωνα με την προαναφερθείσα απόφαση σύστασής της αποτελείται από τα ακόλουθα τακτικά και αναπληρωματικά μέλη:

1.1. Γεώργιο Σουλαδάκη, Πολ/κό Μηχ/κό, με αναπληρωτή τον Γεώργιο Τσίγκρο.

1.2. Κων/νο Κολομόνδο, Πολ/κό Μηχ/κό, με αναπληρωτή τον Γεώργιο Τσιτουρίδη.

1.3. Πέτρο Λιλιακίδη, Τοπ/φο Μηχ/κό, με αναπληρωτή τον Δημ. Βάπελα.

1.4. Μαρίνα Γουναροπούλου, Πολ/κό Μηχ/κό, με αναπληρωτή τον Χαρίση Κέκη.

1.5. Δημ. Κρίνο, Τοπ. Μηχ/κό, εκπρόσωπο της ΤΕΕ, με αναπληρωτή του τον Κων/νο Μπέλο.

1.6. Δημοσθένη Σαρηγιάννη, Πολ/κό Μηχ/κό, εκπρόσωπο Ο.Τ.Α., με αναπληρωτή του τον Χαράλαμπο Ωραιόπουλο.

1.7. Χαράλαμπο Τοκατλίδη Πολ/κό Μηχ/κό, εκπρόσωπο του ΣΑΤΕ και του ΠΕΣΕΔΕ, με αναπληρωτή τον Τρύφωνα Πασσαλή Ηλ/γο Μηχ/κό.

Πρόεδρος της Επιτροπής ορίζεται ο Γεώργιος Σουλαδάκης Γραμματέας της Επιτροπής ορίζεται η Αρίστη Καβαλλέρια, Πολ/κός Μηχ/κός.

2. Όπως προκύπτει από τα σχετικά πρακτικά της Επιτροπής και την αναφορά του Προέδρου αυτής:

2.1. Οι εργασίες της Επιτροπής διήρκεσαν από τις 4.6.1996 έως και την 9.9.1996 (τρεις μήνες) οπότε και υποβλήθηκαν από τον Πρόεδρο προς την Προϊσταμένη Αρχή όλα τα πρακτικά περαιώνοντας έτσι το έργο της.

2.2. Στις εργασίες της υπόψη Επιτροπής μετείχαν τα παρακάτω μέλη (τακτικά ή αναπληρωματικά).

2.2.1. 1) Γεώργιος Σουλαδάκης, ως Πρόεδρος.

2) Κων/νος Κολομόνδος

3) Πέτρος Λιλιακίδης

4) Μαρίνα Γουναροπούλου

5) Δημ. Κρίνος

6) Δημοσθένης Σαριγιάννης

7) Αρίστη Καβαλλέρια, ως Γραμματέας, αποφασίζουμε:

1. Χαρακτηρίζουμε το έργο «Διαπλάτυνση του οδικού άξονα Θεσσαλονίκη - Ν. Μουδανιών Τμήμα Καρδία - Καλλικράτεια από χ.θ. 0 + 000 έως χ.θ. 17 + 558, 31», Αρ. έργου 9371515 Δ.Ε., το οποίο χρηματοδοτείται από τα ΠΕΠ ως σημαντικό και ειδικό έργο.

2. Καθορίζουμε αμοιβή για τα παραπάνω μέλη της Επιτροπής Εισήγησης για Ανάθεση για το έργο: «Διαπλάτυνση του οδικού άξονα Θεσσαλονίκη - Ν. Μουδανιών τμήμα από χ.θ. 0 + 000 έως χ.θ. 13 + 558, 31 (αρ. έργου 937515, ως ακολούθως:

α) Για τον Πρόεδρο της Επιτροπής το ποσό των 50.000 δρχ. για κάθε μήνα απασχόλησης δηλ. το συνολικό ποσό των «150.000» δρχ.

β) Για τα μέλη της επιτροπής που εργάσθηκαν καθ' όλη τη διάρκεια των τριών (3) μηνών, Κων/νο Κολομόνδο, Πέτρο Λιλιακίδη, Μαρίνα Γουναροπούλου, Δημήτριο Κρίνο και Δημοσθένη Σαριγιάννη το ποσό των «40.000» δρχ. για κάθε μήνα απασχόλησης ήτοι το συνολικό ποσό των «120.000» δρχ. για το καθένα.

3. Για τη Γραμματέα της Επιτροπής Αρίστη Καβαλλέρια το ποσό των «16.000» δρχ. ανά μήνα απασχόλησης ήτοι συνολικά το ποσό των «48.000» δρχ.

Για την είσπραξη της αμοιβής, οι προαναφερόμενοι θα πρέπει να υποβάλουν υπεύθυνη δήλωση ότι η υπόψη αμοιβή μαζί με κάθε άλλη πρόσθετη αμοιβή δεν υπερβαίνει μηνιαία, για μεν τα υπαλληλικά πρόσωπα το σύνολο των αποδοχών της οργανικής θέσης που κατέχουν, για δε τους ιδιώτες, την αμοιβή των καθηγητών ΑΕΙ.

4. Η σχετική για την υπόψη αμοιβή δαπάνη, ανερχόμενη συνολικά στο ποσό του «1.920.000» δρχ. θα βαρύνει τις πιστώσεις του έργου 9371515 ΔΕ της ΣΑΕ 071/2.

Η σχετική καταβολή θα γίνει άμεσα με μέριμνα της ΔΣΕ τ. 3ης ΠΥΔΕ Θεσσαλονίκης.

Η απόφαση αυτή να δημοσιευθεί στην Εφημερίδα της Κυβερνήσεως.

Αθήνα, 7 Ιανουαρίου 1998

ΟΙ ΥΠΟΥΡΓΟΙ

ΥΦΥΠ. ΟΙΚΟΝΟΜΙΚΩΝ — ΠΕΡΙΒΑΛΛ. ΧΩΡ. & ΔΗΜ. ΕΡΓΩΝ

Ν. ΧΡΙΣΤΟΔΟΥΛΑΚΗΣ — **ΚΩΝ. ΛΑΛΙΩΤΗΣ**

Αριθ. 5539 (2)

Αναπροσαρμογή και καθορισμός των κατ' αποκοπή μηνιαίων χορηγημάτων των Κέντρων Ελέγχου & Πιστ. Πολ/κού Υλικού - Ελέγχου Λιπασμάτων, του Σταθμού Τεχνολογίας Πολ/κού Υλικού, του Ινστιτούτου Ελέγχου Ποικιλιών Καλ/νων Φυτών και Πολ/κού Υλικού Φυτών Μεγάλης Καλλιεργείας Θεσσαλονίκης και του Σταθμού Ελέγχου Σπόρων Αθηνών.

**ΟΙ ΥΠΟΥΡΓΟΙ
ΟΙΚΟΝΟΜΙΚΩΝ ΚΑΙ ΓΕΩΡΓΙΑΣ**

Έχοντας υπόψη:

1. Τις διατάξεις της παρ. 3 του άρθρου 2 του Ν. 2314/53 (ΦΕΚ 59/12.3.53 τ.Α') «Περί τροποποιήσεως των περί καθορισμού των Δημοσίων Καταστημάτων διατάξεων».

2. Τις διατάξεις του Ν. 1558/85 (ΦΕΚ 137/85) «Κυβέρνηση και Κυβερνητικά Όργανα».

3. Τις διατάξεις του Ν.Δ. 78/73 (ΦΕΚ 156/25.7.73 τ.Α') «Περί τροποποιήσεως και συμπληρώσεως της περί ΙΚΑ Νομοθεσίας και άλλων τινών Οργανισμών Κοινωνικής Ασφαλίσεως».

4. Την κοινή απόφαση αριθμ. 15783/10.6.1991 των Υπουργών Προεδρίας Κυβερνήσεως και Γεωργίας «Περί ανασυγκροτήσεως του Δ.Σ. του Κεντρικού Ταμείου Γεωργίας κτηνοτροφίας και δασών».

5. Την αριθμ. 16927/20.5.92 κοινή απόφαση των Υπουργών Οικονομικών και Γεωργίας με την οποία καθορίστηκαν τα πάγια κατ' αποκοπή έξοδα καθαριότητας των μονάδων που εξυπηρετούνται οικονομικά από το Α' Παρ/μα Προϋπ/σμού του ΚΤΓΚ & δασών.

6. Το γεγονός ότι, οι Υπηρεσίας αντιμετωπίζουν προβλήματα καθαρισμού των Γραφείων και λοιπών χώρων των εγκατάστασεών τους.

7. Την αριθμ. 1107147/1239/0006Α'/4.10.96 απόφαση Πρωθυπουργού και Υπουργού Οικονομικών με θέματα «Ανάθεση αρμοδιοτήτων Υπουργού Οικονομικών στους Υφυπουργούς Οικονομικών», αποφασίζουμε:

α. Αναπροσαρμόζουμε τα κατ' αποκοπή μηνιαία χορηγήματα για καθαριότητα των κατωτέρω Υπηρεσιών από 1.5.1997 όπως παρακάτω:

1. Κ.Ε.Π.Π.Υ.ΕΛ.	Αλεξανδρείας	από δρχ.	7.500	σε δρχ.	10.000
2. »	Αλμυρού	» »	6.000	» »	9.000
3. »	Αμυνταίου	» »	6.000	» »	9.000
4. Σταθμός Ε.Π.Π.Υ.	Διδυμοτείχου	» »	6.000	» »	9.000
5. Κ.Ε.Π.Π.Υ.Ε.Λ.	Δράμας	» »	7.500	» »	10.000
6. »	Θεσ/νίκης	» »	9.000	» »	20.000
7. »	Καλαμάτας	» »	6.000	» »	9.000
8. »	Καρδίτσας	» »	6.000	» »	9.000
9. »	Κατερίνης	» »	6.000	» »	9.000
10. »	Κιάτου	» »	6.000	» »	9.000
11. »	Κοζάνης	» »	6.000	» »	9.000
12. »	Λαρίσης	» »	7.500	» »	10.000
13. »	Νάξου	» »	7.500	» »	10.000
14. »	Νεαπόλεως	» »	7.500	» »	10.000
15. »	Μουδανιών	» »	7.500	» »	10.000
16. »	Ορεστιάδος	» »	7.500	» »	10.000
17. »	Πολυκάστρου	» »	7.500	» »	10.000
18. Στ/μός Ε.Π.Π.Υ.	Πτολεμαΐδος	» »	7.500	» »	10.000
19. Κ.Ε.Π.Π.Υ.Ε.Λ.	Σερρών	» »	7.500	» »	10.000
20. »	Τζερμιάδων	» »	6.000	» »	9.000
21. »	Τρικάλων	» »	6.000	» »	9.000
22. »	Τριπόλεως	» »	7.500	» »	10.000
23. »	Φαρσάλων	» »	7.500	» »	10.000
24. Σταθμός Τεχν/γίας Πολ/κού Υλικού		» »	26.000	» »	35.000
25. Ινστ. Ελέγχου Ποικιλιών Καλ/νων Φυτών & Πολ/κού Υλικού Θεσ/κης		» »	26.000	» »	40.000
26. Σταθμός Ελέγχου Σπόρων Αθηνών		» »	30.000	» »	45.000

β. Η εισφορά υπέρ ΙΚΑ και ΤΕΑΜ του Δημοσίου ως εργοδότη που προβλέπεται από το Ν.Δ. 78/73 θεωρείται σύμφωνα με το αριθμ. 5553/6158/30.1.74 έγγραφο του Γ.Λ.Κ. Τμήμα της ως άνω παγίας επιχορηγήσεως.

γ. Η δαπάνη θα βαρύνει τις εγκεκριμένες πιστώσεις του Κ.Α. 0873 του Α' Παρ/τος Προϋπ/σμου του ΚΤΓΚ & δασών.

Η παρούσα να δημοσιευθεί στην Εφημερίδα της Κυβερνήσεως.

Αθήνα, 22 Δεκεμβρίου 1997

ΟΙ ΥΠΟΥΡΓΟΙ

ΥΦΥΠ. ΟΙΚΟΝΟΜΙΚΩΝ — **ΝΙΚ. ΧΡΙΣΤΟΔΟΥΛΑΚΗΣ**

ΓΕΩΡΓΙΑΣ — **ΣΤΕΦ. ΤΖΟΥΜΑΚΑΣ**

Αριθ. ΥΠΠΟ/ΔΙΛΑΠ/Γ/54/1330 (3)

Χαρακτηρισμός ως ιστορικού διατηρητέου μνημείου και του εξοπλισμού του χαρακτηρισμένου ως έργου τέχνης και ως ιστορικού διατηρητέου μνημείου (Υ.Α.ΥΠΠΟ/ΔΙΛΑΠ/2478/34402/10.7.96, ΦΕΚ 631/Β/30.7.96) του κτιρίου του ΧΗΜΕΙΟΥ, ιδιοκτησίας του Πανεπιστημίου Αθηνών επί των οδών Σόλωνος 104, Χαρ. Τρικούπη και Μαυρομιχάλη, στην Αθήνα.

Ο ΥΠΟΥΡΓΟΣ ΠΟΛΙΤΙΣΜΟΥ

Έχοντας υπόψη:

1. Τις διατάξεις:

α) Του Ν. 1558/85 «περί Κυβέρνησης και Κυβερνητικών Οργάνων» που δημοσιεύτηκε στο ΦΕΚ 137/Α/26.7.85.

β) Του άρθρου 52 του Ν. 5351/1932 «περί Αρχαιοτήτων», όπως αντικαταστάθηκε με το άρθρο 14 και 17 του Ν.Δ. 216/1943 και τροποποιήθηκε με το άρθρο 32 παρ. 5 του Ν. 1337/1983 και ισχύει.

γ) Του Ν. 1469/50 «Περί προστασίας ειδικής κατηγορίας οικοδομημάτων και έργων τέχνης μεταγενεστέρων του 1830».

δ) Του Ν. 2039 «Περί Κύρωσης της Σύμβασης για την προστασία της Αρχιτεκτονικής Κληρονομιάς της Ευρώπης (ΦΕΚ 61/Α/13.4.92).

ε) Του Π.Δ. 941/77 «Περί Οργανισμού του ΥΠΠΕ».

ζ) Το Π.Δ. 161/26.4.84 (ΦΕΚ 54/Α/30.4.84) «Περί ανακατανομής αρμοδιοτήτων των Υπουργείων ΥΠΠΕ - ΥΧΟΠ».

2. Την Υ.Α. ΥΠΠΟ/ΓΝΟΣ/57631/21.11.97 (ΦΕΚ 1080/τ.Β'/5.12.97), με την οποία τροποποιείται η παρ. 8 του άρθρου 6 της ΥΑ ΥΠΠΟ/ΓΝΟΣ/49095/30.10.91 (ΦΕΚ 987/Β/28.11.91) «Μεταβίβαση αρμοδιοτήτων Υπουργών και δικαιώματος υπογραφής «Με εντολή Υπουργού» στους Γεν. Γραμματείς, Γεν. Διευθυντές και Προϊσταμένους των Διευθύνσεων, Τμημάτων και Γραφείων της Κεντρικής Υπηρεσίας του ΥΠΠΟ.

3. Την Υ.Α. ΥΠΠΟ/ΔΙΛΑΠ/Γ/2478/34402/10.7.96 (ΦΕΚ 631/Β/30.7.96) περί χαρακτηρισμού ως ιστορικού διατηρητέου μνημείου και έργου τέχνης, του κτιρίου του κτιρίου του ΧΗΜΕΙΟΥ, ιδιοκτησίας του Πανεπιστημίου Αθηνών, επί των οδών Σόλωνος 104, Χαρ. Τρικούπη και Μαυρομιχάλη, στην Αθήνα.

4. Το πόρισμα της μικτής Επιτροπής της 21.11.96, που συστάθηκε με την υπ' αρ. 14/20.6.96 πράξη του Κεντρικού Συμβουλίου Νεωτέρων Μνημείων, μετά από αυτοψία στον εσωτερικό εξοπλισμό του κτιρίου, αποτελούμενη από τους Γεώργιο Προκοπίου, επίκουρο Καθηγητή ΕΜΠ, Μιχάλη Τυλιανάκη, Αρχιτέκτονα Μηχανικό, Πόλυ Σαββίδου, Αρχ/να Μηχανικό εκπρόσωπο ΥΠΕΧΩΔΕ, Βασίλη Φραγκούλη, τότε Προϊστάμενο της ΔΙΛΑΠ - ΥΠΠΟ, Μαριγούλα Καρυώτου, Αρχιτέκτονα της ΔΠΚΑΝΜ.

5. Την με αριθμό 37/18.12.1997 Γνωμοδότηση του Κ.Σ.Ν.Μ., αποφασίζουμε:

Α) Χαρακτηρίζουμε ως ιστορικό διατηρητέο μνημείο που χρειάζεται ειδική κρατική προστασία, σύμφωνα με τις διατάξεις του Ν. 1469/50, το σύνολο του εξοπλισμού που βρίσκεται στο χώρο του κτιρίου του Παλαιού Χημείου, ιδιοκτησίας του Πανεπιστημίου Αθηνών, στην οδό Σόλωνος 104 στην Αθήνα, διότι περιλαμβάνει μοναδικά αυθεντικά όργανα που αποτελούν σημαντικά τεκμήρια της ιστορίας και της εξέλιξης των Φυσικών Επιστημών στην Ελλάδα και έχουν μεγάλη επιστημονική, ιστορική και εκπαιδευτική σπουδαιότητα.

Β) Χαρακτηρίζουμε ως ιστορικό διατηρητέο μνημείο in situ τον εξοπλισμό του Γραφείου του καθηγητή Φυσικής, του Μικρού Αμφιθεάτρου, του εργαστηρίου της Ανόργανης Χημείας και του χώρου όπου βρίσκονται τα εξαρτή-

ματα του ασύρματου πομπού στο υπόγειο του κτιρίου, διότι οι χώροι αυτοί με τον εξοπλισμό τους αποτελούν σημαντικό και αναπόσπαστο στοιχείο της ιστορικότητας του κτιρίου, η δε διατήρησή τους συμβάλλει στην ανάδειξη των διαφόρων φάσεων της λειτουργίας.

Η απόφαση αυτή να δημοσιευθεί στην Εφημερίδα της Κυβερνήσεως.

Αθήνα, 5 Ιανουαρίου 1998

Ο ΥΠΟΥΡΓΟΣ

ΕΥΑΓΓΕΛΟΣ ΒΕΝΙΖΕΛΟΣ

Αριθ. ΥΠΠΟ/ΔΙΛΑΠ/Γ/4990/1287 (4)

Χαρακτηρισμός ως ιστορικού διατηρητέου μνημείου της παλαιάς κρήνης στην Κοινότητα Άνω Δωρίου Ν. Μεσσηνίας.

Ο ΥΠΟΥΡΓΟΣ ΠΟΛΙΤΙΣΜΟΥ

Έχοντας υπόψη:

1. Τις διατάξεις:

α) Του Ν. 1558/85 «περί Κυβέρνησης και Κυβερνητικών Οργάνων» που δημοσιεύτηκε στο ΦΕΚ 137/Α/ 26.7.85.

β) Του άρθρου 52 του Ν. 5351/1932 «περί Αρχαιοτήτων», όπως αντικαταστάθηκε με το άρθρο 14 και 17 του Ν.Δ. 216/1943 και τροποποιήθηκε με το άρθρο 32 παρ. 5 του Ν. 1337/1983 και ισχύει.

γ) Του Ν. 1469/50 «Περί προστασίας ειδικής κατηγορίας οικοδομημάτων και έργων τέχνης μεταγενεστέρων του 1830».

δ) Του Ν. 2039 «Περί Κύρωσης της Σύμβασης για την προστασία της Αρχιτεκτονικής Κληρονομιάς της Ευρώπης (ΦΕΚ 61/Α/13.4.92).

ε) Του Π.Δ. 941/77 «Περί Οργανισμού του ΥΠΠΕ».

ζ) Το Π.Δ. 161/26.4.84 (ΦΕΚ 54/Α/30.4.84) «Περί ανακατανομής αρμοδιοτήτων των Υπουργείων ΥΠΠΕ - ΥΧΟΠ».

2. Την Υ.Α. ΥΠΠΟ/ΓΝΟΣ/57631/21.11.97 (ΦΕΚ 1080/τ.Β'/5.12.97), με την οποία τροποποιείται η παρ. 8 του άρθρου 6 της ΥΑ ΥΠΠΟ/ΓΝΟΣ/49095/30.10.91 (ΦΕΚ 987/Β/28.11.91) «Μεταβίβαση αρμοδιοτήτων Υπουργών και δικαιώματος υπογραφής «Με εντολή Υπουργού» στους Γεν. Γραμματείς, Γεν. Διευθυντές και Προϊσταμένους των Διευθύνσεων, Τμημάτων και Γραφείων της Κεντρικής Υπηρεσίας του ΥΠΠΟ.

3. Την εισήγηση της 2ης Εφορίας Νεωτέρων Μνημείων και τα λοιπά στοιχεία του φακέλου.

4. Την ομόφωνη γνωμοδότηση του Κεντρικού Συμβουλίου Νεωτ. Μνημείων με αριθμό 35/27.11.97, αποφασίζουμε:

Χαρακτηρίζουμε ως ιστορικό διατηρητέο μνημείο, που χρειάζεται ειδική κρατική προστασία σύμφωνα με τις διατάξεις του Ν. 1469/50, την παλαιά κρήνη στην Κοινότητα Άνω Δωρίου Ν. Μεσσηνίας, διότι αποτελεί σημείο αναφοράς για τους κατοίκους του οικισμού και είναι σημαντικό για τη μελέτη της ιστορίας της αρχιτεκτονικής στην περιοχή.

Η απόφαση αυτή να δημοσιευθεί στην Εφημερίδα της Κυβερνήσεως.

Αθήνα, 5 Ιανουαρίου 1998

Ο ΥΠΟΥΡΓΟΣ

ΕΥΑΓΓΕΛΟΣ ΒΕΝΙΖΕΛΟΣ

Αριθ. ΥΠΠΟ/ΔΙΛΑΠ/Γ/4801/1283 (5)

Χαρακτηρισμός ως ιστορικού διατηρητέου μνημείου και έργου τέχνης ολόκληρου του κτιρίου του κινηματοθεάτρου REX, στην οδό Νεωρείων 11 στην προκυμαία της Χίου.

Ο ΥΠΟΥΡΓΟΣ ΠΟΛΙΤΙΣΜΟΥ

Έχοντας υπόψη:

1. Τις διατάξεις:

α) Του Ν. 1558/85 «περί Κυβέρνησης και Κυβερνητικών Οργάνων» που δημοσιεύτηκε στο ΦΕΚ 137/Α/ 26.7.85.

β) Του άρθρου 52 του Ν. 5351/1932 «περί Αρχαιοτήτων», όπως αντικαταστάθηκε με το άρθρο 14 και 17 του Ν.Δ. 216/1943 και τροποποιήθηκε με το άρθρο 32 παρ. 5 του Ν. 1337/1983 και ισχύει.

γ) Του Ν. 1469/50 «Περί προστασίας ειδικής κατηγορίας οικοδομημάτων και έργων τέχνης μεταγενεστέρων του 1830».

δ) Του Ν. 2039 «Περί Κύρωσης της Σύμβασης για την προστασία της Αρχιτεκτονικής Κληρονομιάς της Ευρώπης (ΦΕΚ 61/Α/13.4.92).

ε) Του Π.Δ. 941/77 «Περί Οργανισμού του ΥΠΠΕ».

ζ) Το Π.Δ. 161/26.4.84 (ΦΕΚ 54/Α/30.4.84) «Περί ανακατανομής αρμοδιοτήτων των Υπουργείων ΥΠΠΕ - ΥΧΟΠ».

2. Την Υ.Α. ΥΠΠΟ/ΓΝΟΣ/57631/21.11.97 (ΦΕΚ 1080/τ.Β'/5.12.97), με την οποία τροποποιείται η παρ. 8 του άρθρου 6 της ΥΑ ΥΠΠΟ/ΓΝΟΣ/49095/30.10.91 (ΦΕΚ 987/Β/28.11.91) «Μεταβίβαση αρμοδιοτήτων Υπουργών και δικαιώματος υπογραφής «Με εντολή Υπουργού» στους Γεν. Γραμματείς, Γεν. Διευθυντές και Προϊσταμένους των Διευθύνσεων, Τμημάτων και Γραφείων της Κεντρικής Υπηρεσίας του ΥΠΠΟ.

3. Την εισήγηση της 8ης Εφορίας Νεωτέρων Μνημείων και τα λοιπά στοιχεία του φακέλου.

4. Την ομόφωνη γνωμοδότηση του Κεντρικού Συμβουλίου Νεωτ. Μνημείων με αριθμό 33/13.11.97, αποφασίζουμε:

Χαρακτηρίζουμε ως ιστορικό διατηρητέο μνημείο, που χρειάζεται ειδική κρατική προστασία σύμφωνα με τις διατάξεις του Ν. 1469/50, ολόκληρο το κτίριο του κινηματοθέατρου στην οδό Νεωρείων 11 στην προκυμαία της Χίου, με χρήση κινηματοθέατρου στον επάνω όροφο με την είσοδο προς τον όροφο και με τη χρήση καταστημάτων στο ισόγειο (καταστήματα των οποίων η χρήση δε θα επιβαρύνει το κτίριο). Το κτίριο χαρακτηρίζεται γιατί αφ' ενός είναι χαρακτηριστικό δείγμα μοντερνισμού του μεσοπολέμου, με στοιχεία Art Deco στις διακοσμήσεις (κλιματοστάσιο κ.α.) σημαντικό για τη μελέτη της ιστορίας της αρχιτεκτονικής και αφ' ετέρου γιατί είναι συνδεδεμένο με την πολιτιστική ζωή του λαού της Χίου με τη χρήση του ως κινηματογράφου.

Η απόφαση αυτή να δημοσιευθεί στην Εφημερίδα της Κυβερνήσεως.

Αθήνα, 9 Ιανουαρίου 1998

Ο ΥΠΟΥΡΓΟΣ

ΕΥΑΓΓΕΛΟΣ ΒΕΝΙΖΕΛΟΣ

Αριθ. ΥΠΠΟ/ΔΙΛΑΠ/Γ/4801/1286 (6)

Χαρακτηρισμός ως ιστορικού διατηρητέου μνημείου του κτιρίου του παλαιού Δημοτικού Σχολείου της Κοινότητας Κουσέ Επαρχίας Καινουργίου Ν. Ηρακλείου.

Ο ΥΠΟΥΡΓΟΣ ΠΟΛΙΤΙΣΜΟΥ

Έχοντας υπόψη:

1. Τις διατάξεις:

α) Του Ν. 1558/85 «περί Κυβέρνησης και Κυβερνητικών Οργάνων» που δημοσιεύτηκε στο ΦΕΚ 137/Α/ 26.7.85.

β) Του άρθρου 52 του Ν. 5351/1932 «περί Αρχαιοτήτων», όπως αντικαταστάθηκε με το άρθρο 14 και 17 του Ν.Δ. 216/1943 και τροποποιήθηκε με το άρθρο 32 παρ. 5 του Ν. 1337/1983 και ισχύει.

γ) Του Ν. 1469/50 «Περί προστασίας ειδικής κατηγορίας οικοδομημάτων και έργων τέχνης μεταγενεστέρων του 1830».

δ) Του Ν. 2039 «Περί Κύρωσης της Σύμβασης για την προστασία της Αρχιτεκτονικής Κληρονομιάς της Ευρώπης (ΦΕΚ 61/Α/13.4.92).

ε) Του Π.Δ. 941/77 «Περί Οργανισμού του ΥΠΠΕ».

ζ) Το Π.Δ. 161/26.4.84 (ΦΕΚ 54/Α/30.4.84) «Περί ανακατανομής αρμοδιοτήτων των Υπουργείων ΥΠΠΕ - ΥΧΟΠ».

2. Την Υ.Α. ΥΠΠΟ/ΓΝΟΣ/57631/21.11.97 (ΦΕΚ 1080/τ.Β'/5.12.97), με την οποία τροποποιείται η παρ. 8 του άρθρου 6 της ΥΑ ΥΠΠΟ/ΓΝΟΣ/49095/30.10.91 (ΦΕΚ 987/Β/28.11.91) «Μεταβίβαση αρμοδιοτήτων Υπουργών και δικαιώματος υπογραφής «Με εντολή Υπουργού» στους Γεν. Γραμματείς, Γεν. Διευθυντές και Προϊσταμένους των Διευθύνσεων, Τμημάτων και Γραφείων της Κεντρικής Υπηρεσίας του ΥΠΠΟ.

3. Την εισήγηση της 7ης Εφορίας Νεωτέρων Μνημείων και τα λοιπά στοιχεία του φακέλου.

4. Την ομόφωνη γνωμοδότηση του Κεντρικού Συμβουλίου Νεωτ. Μνημείων με αριθμό 33/13.11.97, αποφασίζουμε:

Χαρακτηρίζουμε ως ιστορικό διατηρητέο μνημείο, που χρειάζεται ειδική κρατική προστασία σύμφωνα με τις διατάξεις του Ν. 1469/50, το κτίριο του παλαιού Δημοτικού Σχολείου της Κοινότητας Κουσέ Επαρχίας Καινουργίου Ν. Ηρακλείου, διότι αποτελεί ειδική κατηγορία οικοδομημάτων (σχολείου) συνδεδεμένο με τη νεώτερη ιστορία του οικισμού, σημαντικό για τη μελέτη της εξέλιξης της ιστορίας της αρχιτεκτονικής.

Η απόφαση αυτή να δημοσιευθεί στην Εφημερίδα της Κυβερνήσεως.

Αθήνα, 9 Ιανουαρίου 1998

Ο ΥΠΟΥΡΓΟΣ

ΕΥΑΓΓΕΛΟΣ ΒΕΝΙΖΕΛΟΣ

Αριθ. ΥΠΠΟ/ΑΡΧ/Α1/Φ43/842/31 (7)

Κήρυξη αρχαιολογικού χώρου στη θέση «Φραγκοκκλησιά» περιοχής Κοινότητας Ριζών Ν. Πρεβέζης.

Ο ΥΠΟΥΡΓΟΣ ΠΟΛΙΤΙΣΜΟΥ

Έχοντας υπόψη:

1. Τις διατάξεις του Ν. 1558/85 (ΦΕΚ 137/Α/26.7.85) «Κυβέρνηση και Κυβερνητικά Όργανα».

2. Την ΥΠΠΟ/ΓΝΟΣ/49610/28.11.90 Κ.Υ.Α. (ΦΕΚ 743/Β/29.11.90) «Εξαίρεση από τον περιορισμό των τριών υπογραφών».

3. Τις διατάξεις του Κ.Ν. 5351/32 «Περί Αρχαιοτήτων».

4. Το Ν. 1127/81 «Περί κυρώσεως της εις Λονδίνον, την 6η Μαΐου 1969, υπογραφείσης Ευρωπαϊκής Συμβάσεως δια την προστασίαν της αρχαιολογικής κληρονομιάς» (ΦΕΚ 32Α/81).

5. Τις ομόφωνες γνωμοδοτήσεις του Κεντρικού Αρχαιολογικού Συμβουλίου, όπως διατυπώθηκαν στις αρ. 37/ 17.10.95 & 24/22.5.97 πράξεις του, αποφασίζουμε:

Κηρύσσεται ως αρχαιολογικός χώρος η θέση «Φραγκοκκλησιά» στην ευρύτερη περιοχή Κοινότητας Ριζών Ν. Πρεβέζης, όπου σώζονται τα ερείπια εκτεταμένου κτιριακού συγκροτήματος των ρωμαϊκών χρόνων, γνωστή στους κατοίκους της περιοχής με το όνομα «Φραγκοκκλησιά».

Η κηρυσσόμενη περιοχή σημειώνεται στο απόσπασμα Φ.Χ., Γ.Υ.Σ., κλ. 1:5.000, που συνοδεύει την παρούσα απόφαση περικλειόμενη από τη τεθλασμένη γραμμή που ενώνει τα σημεία ΣΤ, Ε', Δ', Γ', Β', Α', Ι', Θ', Η', Ζ και από την ακτογραμμή. Τα παραπάνω σημεία αντιστοιχούν σε ζεύγη συντεταγμένων, οι οποίες και σημειώνονται σε συνημμένο στην παρούσα Απόφαση πίνακα.

Ακολουθεί, επικουρικά, η λεκτική περιγραφή των ορίων του κηρυσσόμενου αρχαιολογικού χώρου:

Α' - Β: Το ανατολικό όριο του εκποιημένου αγροτεμαχίου αρ. 104.

Β' - Γ': Πλευρά οριζόμενη από τη νοτιοανατολική γωνία του εκποιημένου αγροτεμαχίου αρ. 104 και από την ανατολική γωνία του εκποιημένου αγροτεμαχίου αρ. 139.

Γ' - Δ': Το ανατολικό όριο του εκποιημένου αγροτεμαχίου αρ. 141.

Δ' - Ε': Διέρχεται μεταξύ των ορίων των εκποιημένων αγροτεμαχίων αρ. 147, 149 και των αρ. 144, 150.

Ε' - ΣΤ': Ρέμα το οποίο διέρχεται μεταξύ των αγροτεμαχίων αρ. 135, 133, 134 και των αρ. 143, 138, 140, 141.

ΣΤ' - Ζ': Η ακτογραμμή.

Ζ - Η': Πλευρά οριζομένη από σημείο της ακτογραμμής και τη βόρεια γωνία του αγροτεμαχίου αρ. 160 διανομής 1931.

Η' - Θ': Πλευρά οριζομένη από τη βόρεια γωνία του αγροτεμαχίου αρ. 160 και τη βορειοδυτική γωνία του αγροτεμαχίου αρ. 161 διανομής 1931.

Θ' - Ι': Πλευρά οριζομένη από τη βορειοδυτική γωνία του αγροτεμαχίου αρ. 161 διανομής 1931 και από χιλιομετρικό σημείο επί της Εθνικής Οδού Πρέβεζας - Ηγουμενίτσας.

Ι' - Α': Η Εθνική Οδός Πρέβεζας - Ηγουμενίτσας.


Από τις διατάξεις της παρούσας απόφασης δεν προκαλείται δαπάνη σε βάρος του Κρατικού Προϋπολογισμού.

Η απόφαση αυτή να δημοσιευθεί στην Εφημερίδα της Κυβερνήσεως.

Αθήνα, 9 Ιανουαρίου 1998

Ο ΥΠΟΥΡΓΟΣ

ΕΥΑΓΓΕΛΟΣ ΒΕΝΙΖΕΛΟΣ

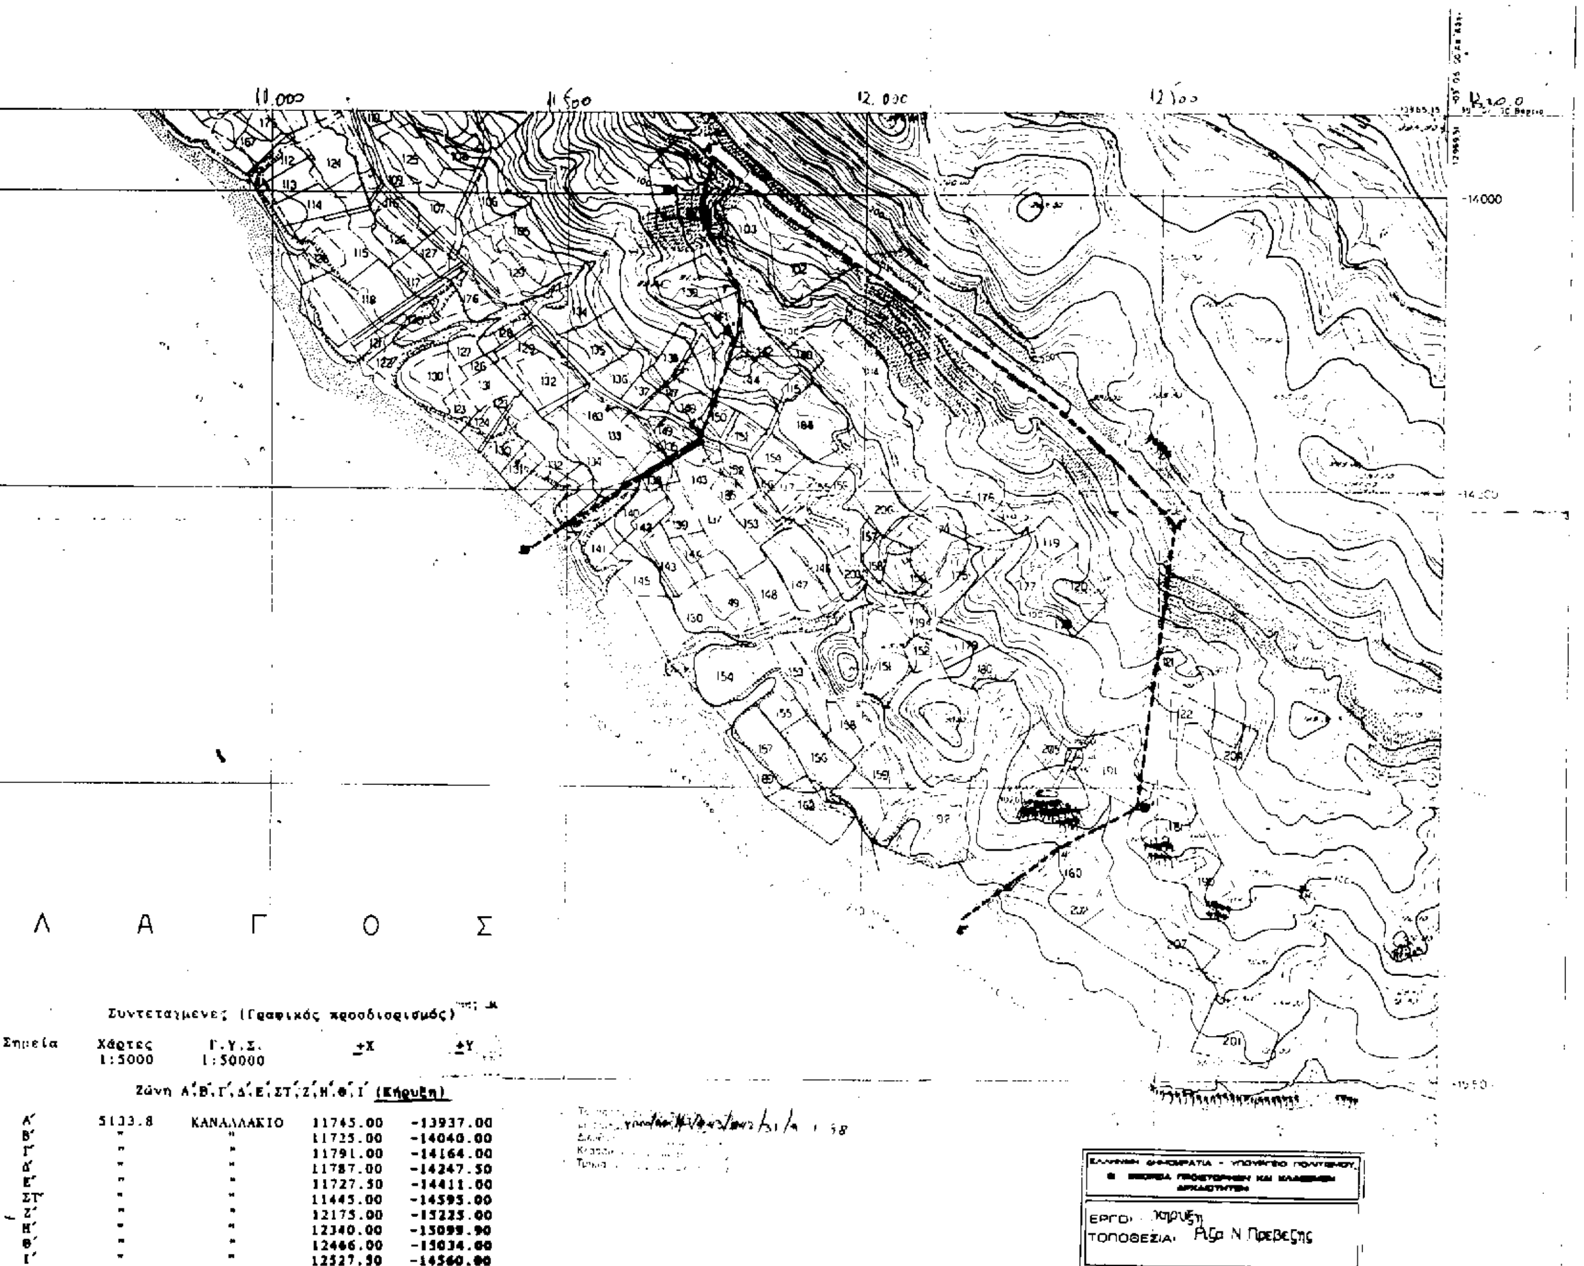

Συντεταγμένες (Γραφικός προσδιορισμός)

Σημεία	Χάρτες 1:5000	Γ.Υ.Σ. 1:50000	±X	±Y
Ζώνη Α΄,Β΄,Γ΄,Δ΄,Ε΄,ΣΤ΄,Ζ΄,Η΄,Θ΄,Ι΄ (Κήρυξη)				
Α΄	5133.8	ΚΑΝΑΛΛΑΚΙΟ	11745.00	-13937.00
Β΄	"	"	11725.00	-14040.00
Γ΄	"	"	11791.00	-14164.00
Δ΄	"	"	11787.00	-14247.50
Ε΄	"	"	11727.50	-14411.00
ΣΤ΄	"	"	11445.00	-14595.00
Ζ΄	"	"	12175.00	-15225.00
Η΄	"	"	12340.00	-15099.90
Θ΄	"	"	12466.00	-15034.00
Ι΄	"	"	12527.50	-14560.00

Αριθ. ΥΠΠΟ/ΔΙΛΑΠ/Γ/4796/1284 (8)

Χαρακτηρισμός ως ιστορικού διατηρητέου μνημείου του «Πύργου Πατριαρχέα» στην Κοινότητα Προαστίου Επαρχίας Καλαμάτας του Ν. Μεσσηνίας, ιδιοκτησίας Γ. Μαντέα, Γ. Περδικέα και Φ. Στρατηγουλέα και ορισμός ζώνης προστασίας 50 μ. περιμετρικά του κτιρίου.

Ο ΥΠΟΥΡΓΟΣ ΠΟΛΙΤΙΣΜΟΥ

Έχοντας υπόψη:

α) Του Ν. 1558/85 «περί Κυβέρνησης και Κυβερνητικών Οργάνων» που δημοσιεύτηκε στο ΦΕΚ 137/Α/ 26.7.85.

β) Του άρθρου 52 του Ν. 5351/1932 «περί Αρχαιοτήτων», όπως αντικαταστάθηκε με το άρθρο 14 και 17 του Ν.Δ. 216/1943 και τροποποιήθηκε με το άρθρο 32 παρ. 5 του Ν. 1337/1983 και ισχύει.

γ) Του Ν. 1469/50 «Περί προστασίας ειδικής κατηγορίας οικοδομημάτων και έργων τέχνης μεταγενεστέρων του 1830».

δ) Του Ν. 2039 «Περί Κύρωσης της Σύμβασης για την προστασία της Αρχιτεκτονικής Κληρονομιάς της Ευρώπης (ΦΕΚ 61/Α/13.4.92).

ε) Του Π.Δ. 941/77 «Περί Οργανισμού του ΥΠΠΕ».

ζ) Το Π.Δ. 161/26.4.84 (ΦΕΚ 54/Α/30.4.84) «Περί ανακατανομής αρμοδιοτήτων των Υπουργείων ΥΠΠΕ - ΥΧΟΠ».

2. Την Υ.Α. ΥΠΠΟ/ΓΝΟΣ/57631/21.11.97 (ΦΕΚ 1080/τ.Β'/5.12.97), με την οποία τροποποιείται η παρ. 8 του άρθρου 6 της ΥΑ ΥΠΠΟ/ΓΝΟΣ/49095/30.10.91 (ΦΕΚ 987/Β/28.11.91) «Μεταβίβαση αρμοδιοτήτων Υπουργών και δικαιώματος υπογραφής «Με εντολή Υπουργού» στους Γεν. Γραμματείς, Γεν. Διευθυντές και Προϊσταμένους των Διευθύνσεων, Τμημάτων και Γραφείων της Κεντρικής Υπηρεσίας του ΥΠΠΟ.

3. Την εισήγηση της 2ης Εφορίας Νεωτέρων Μνημείων και τα λοιπά στοιχεία του φακέλου.

4. Την ομόφωνη γνωμοδότηση του Κεντρικού Συμβουλίου Νεωτ. Μνημείων με αριθμό 33/13.11.97, αποφασίζουμε:

Χαρακτηρίζουμε ως ιστορικό διατηρητέο μνημείο, που χρειάζεται ειδική κρατική προστασία σύμφωνα με τις διατάξεις του Ν. 1469/50, τον «Πύργο Πατριαρχέα», στην Κοινότητα Προαστίου Επαρχίας Καλαμάτας του Ν. Μεσσηνίας, ιδιοκτησίας Γ. Μαντέα, Γ. Περδικέα και Φ. Στρατηγουλέα, διότι αντιπροσωπεύει την αρχιτεκτονικη των πυργόσπιτων της δυτικής Μάνης και μαζί με τα εφαπτόμενα σπίτια στη νότια πλευρά του είναι μάρτυρας της μετεπαναστατικής ιστορίας του τόπου. Επίσης ορίζουμε ζώνη προστασίας 50 μ. περιμετρικά του κτιρίου για την προστασία και ανάδειξη του μνημείου.

Η απόφαση αυτή να δημοσιευθεί στην Εφημερίδα της Κυβερνήσεως.

Αθήνα, 9 Ιανουαρίου 1998

Ο ΥΠΟΥΡΓΟΣ

ΕΥΑΓΓΕΛΟΣ ΒΕΝΙΖΕΛΟΣ

Αριθ. ΥΠΠΟ/ΑΡΧ/Β1/Φ33/50351/1721 (9)

Κήρυξη ζώνης προστασίας στη χαρακτηρισμένη ως ιστορικό διατηρητέο μνημείο Μονή του Αγ. Ιωάννη στο Λιβάδι Καρυάς, Λευκάδας.

Ο ΥΠΟΥΡΓΟΣ ΠΟΛΙΤΙΣΜΟΥ

Έχοντας υπόψη:

1. Την Υ.Α. ΥΠΠΟ/ΓΝΟΣ 49095/30.10.1991 (ΦΕΚ Β' 987/Β/28.11.91) «Περί μεταβιβάσεως αρμοδιοτήτων Υπουργού και δικαιώματος υπογραφής, όπως συμπληρώηκε από την Υ.Α. ΥΠΠΟ/ΓΝΟΣ/6630/4.2.1994 (ΦΕΚ 104Β'/16.2.1994).

2. διατάξεις του Κ.Ν. 5351/32 «Περί Αρχαιοτήτων».

3. Την γνωμοδότηση του Τοπικού Συμβουλίου Μνημείων Ηπείρου, όπως διατυπώθηκε ομόφωνα στην αριθμ. 6/1997 Πράξη του και

4. Την Υ.Α. 15904/24.11.1962 (ΦΕΚ 473/Β/17.12.62) Απόφαση χαρακτηρισμού της Μονής του Αγ. Ιωάννη στο Λιβάδι Καρυάς, αποφασίζουμε:

Καθορίζουμε ζώνη προστασίας 500 μέτρων, στο κηρυγμένο ως ιστορικό διατηρητέο Μνημείο, τη Μονή του Αγίου Ιωάννη στο Λιβάδι Καρυάς στη Λευκάδα.

Στη Μονή Αγίου Ιωάννη στο Λιβάδι Καρυάς, που ιδρύθηκε το 1605 από τον Ιερομόναχο Ιερεμία Αραβανή, χαρακτηρίζεται ως ζώνη προστασίας του μνημείου ο περιβάλλον χώρος πεντακοσίων μέτρων (500 μ.) περιμετρικά του περιβόλου 5174/4, Χ:-1580 και Ψ:17800 της Μονής, όπως φαίνεται στο συνημμένο απόσπασμα του χάρτη ΓΥΣ 1:5000 Λευκάδα 5174/3, Χ:-1580 και Ψ:17800.

Από τις διατάξεις αυτής της απόφασης δεν προκαλείται δαπάνη σε βάρος του κρατικού προϋπολογισμού.

Το παρόν να δημοσιευθεί στην Εφημερίδα της Κυβερνήσεως.

Αθήνα, 18 Δεκεμβρίου 1997

Με εντολή Υπουργού

Ο Προϊστάμενος

ΝΙΚΟΛΑΟΣ ΖΙΑΣ

